RZUT POZIOMY HALI M2
1:100

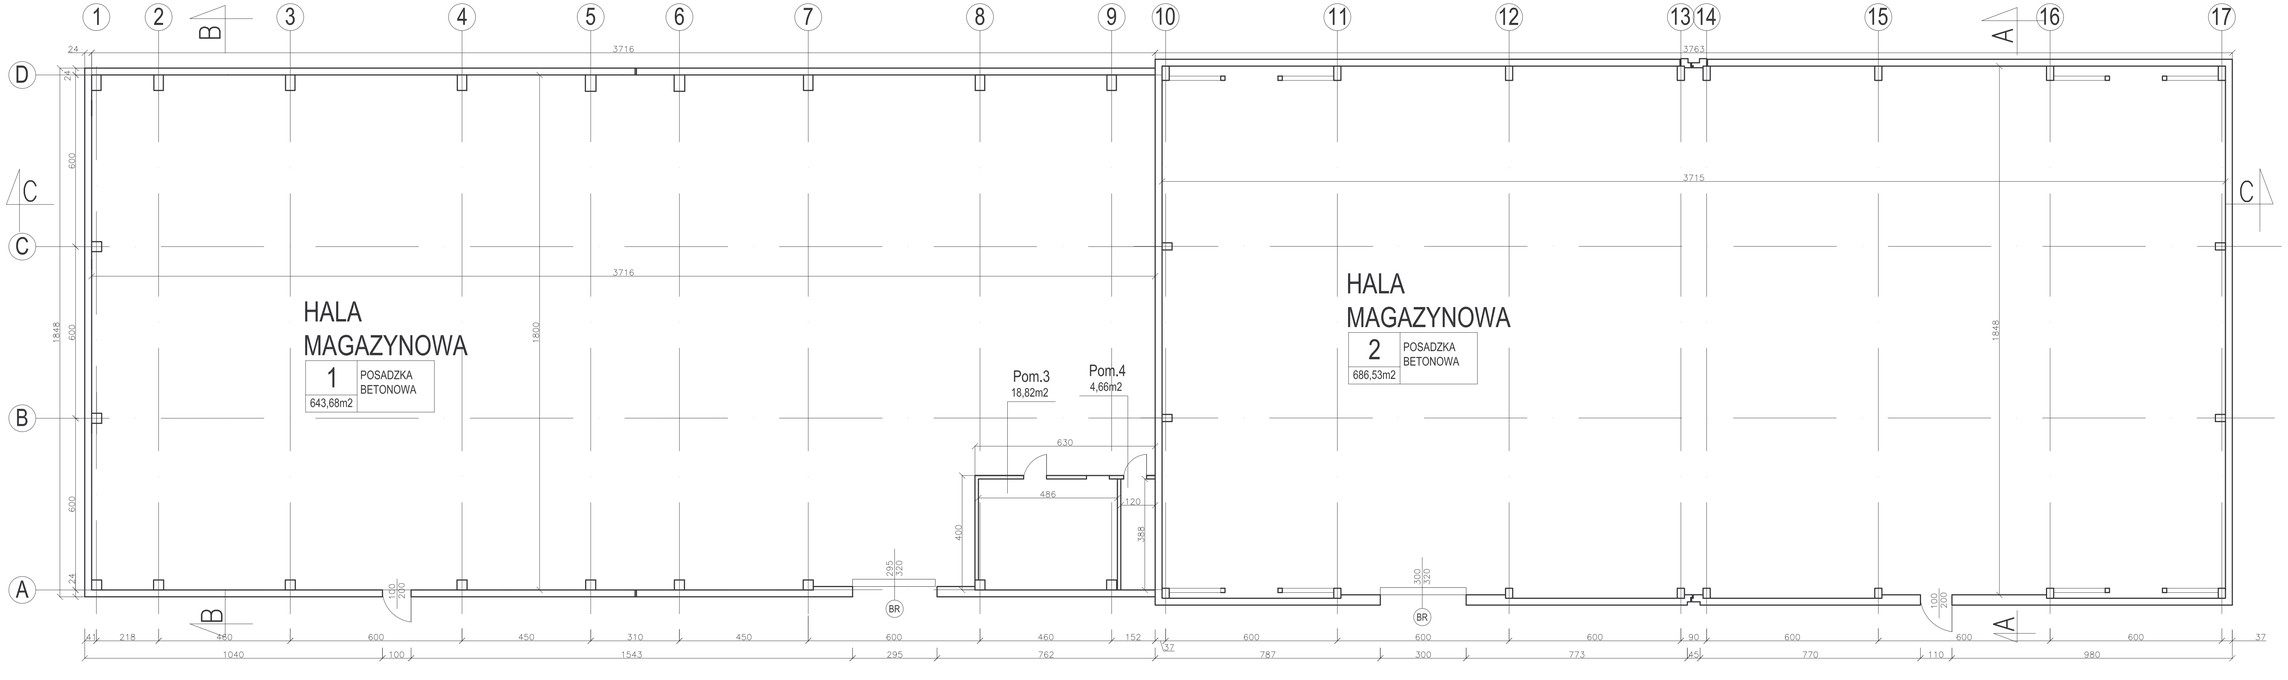

BRANŻA	ARCHITEKTONICZNO-BUDOWLANA	STADIUM	INWENTARYZACJA
INWESTOR	"MISTER" Sp. z o.o., Zabrze, ul. Magazynowa 4		
OBIEKT	MAGAZYN "M2"		
TREŚĆ	**RZUT POZIOMY MAGAZYNU "M2"**		
AUTOR OPRACOWANIA	inż Władysław Czarny	SKALA 1:100	
		DATA 01.2007	NR RYS 2